


Anlage 1

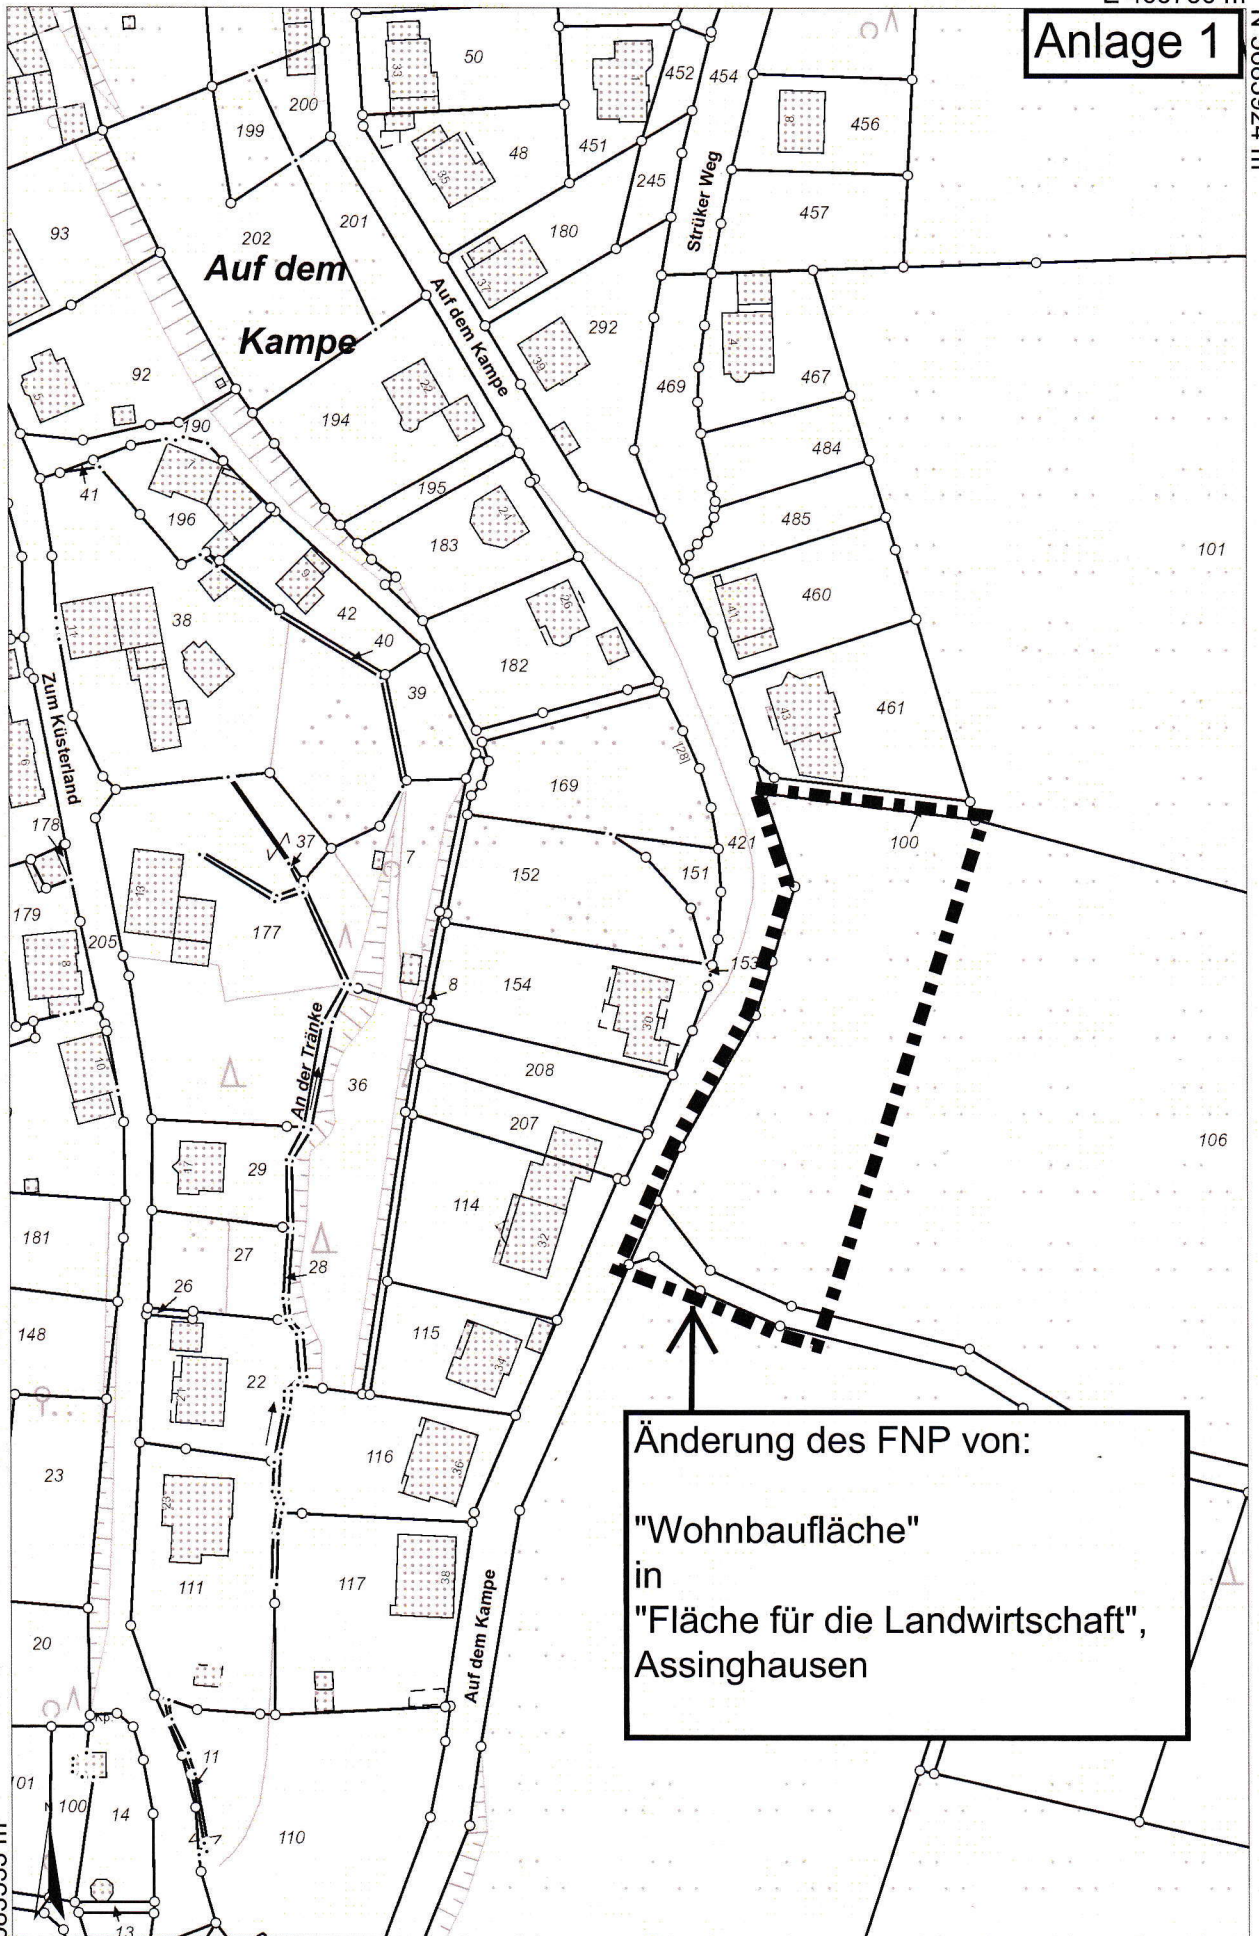

Änderung des FNP von:
 "Wohnbaufläche"
 in
 "Fläche für die Landwirtschaft",
 Assinghausen